



参考納まり図 ワンピースガラスブロックサッシ 『ひと粒だね』

縮尺：1/3
単位：mm


たて納まり

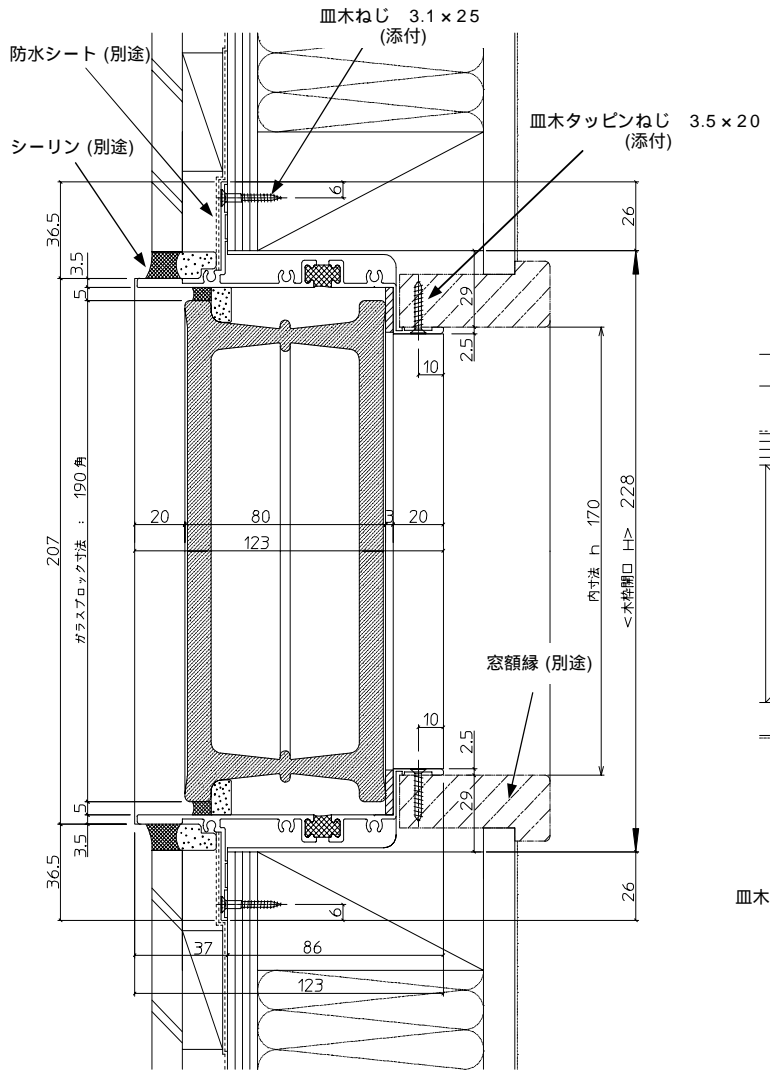

よこ納まり

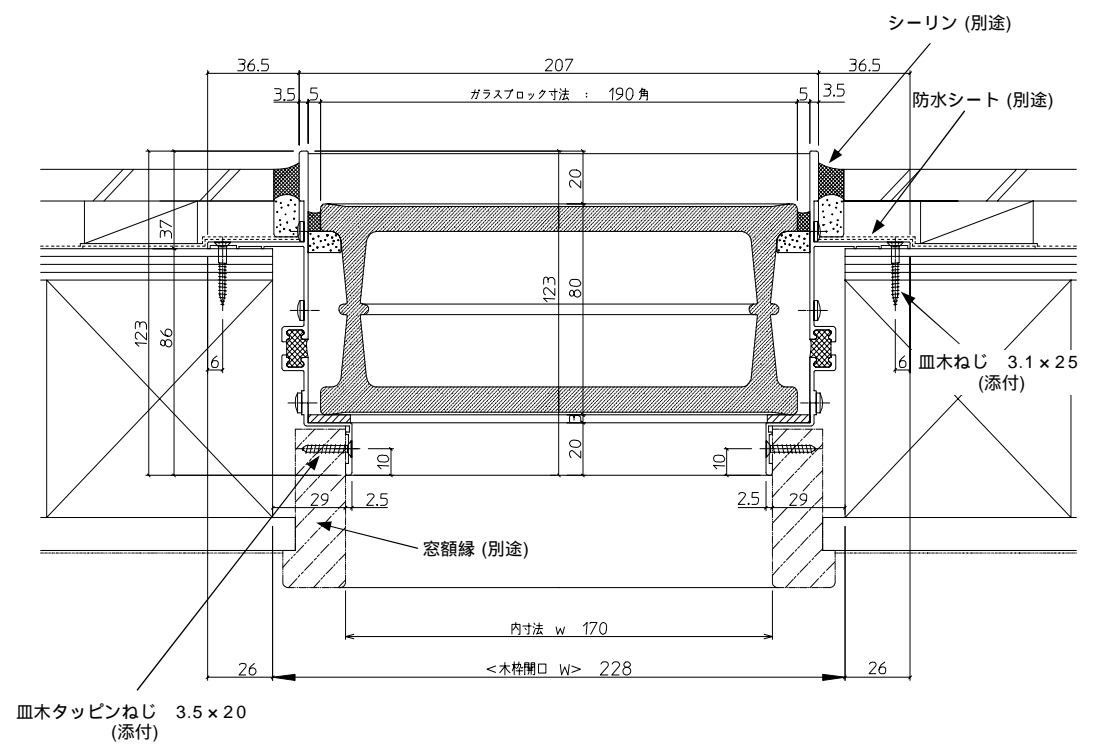

外觀姿図

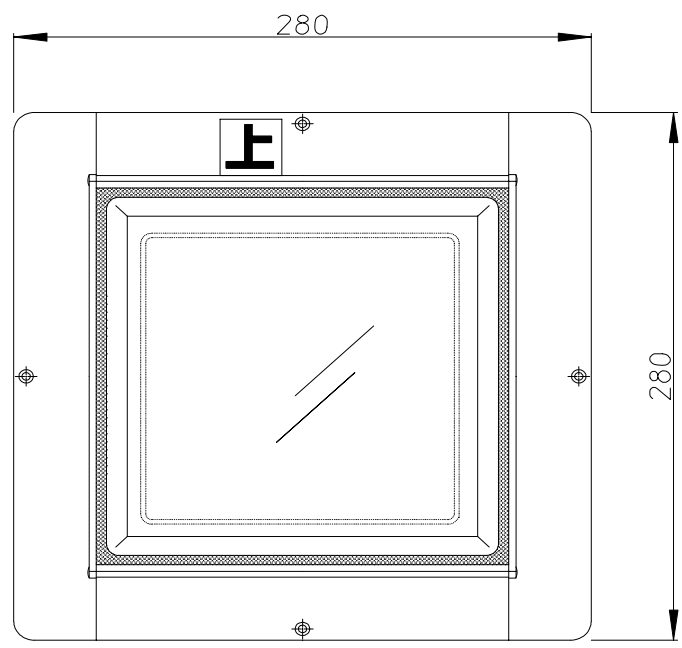

内観姿図

